


VZTAH K ÚP VÚC PLZEŇSKÉ AGLOMERACE

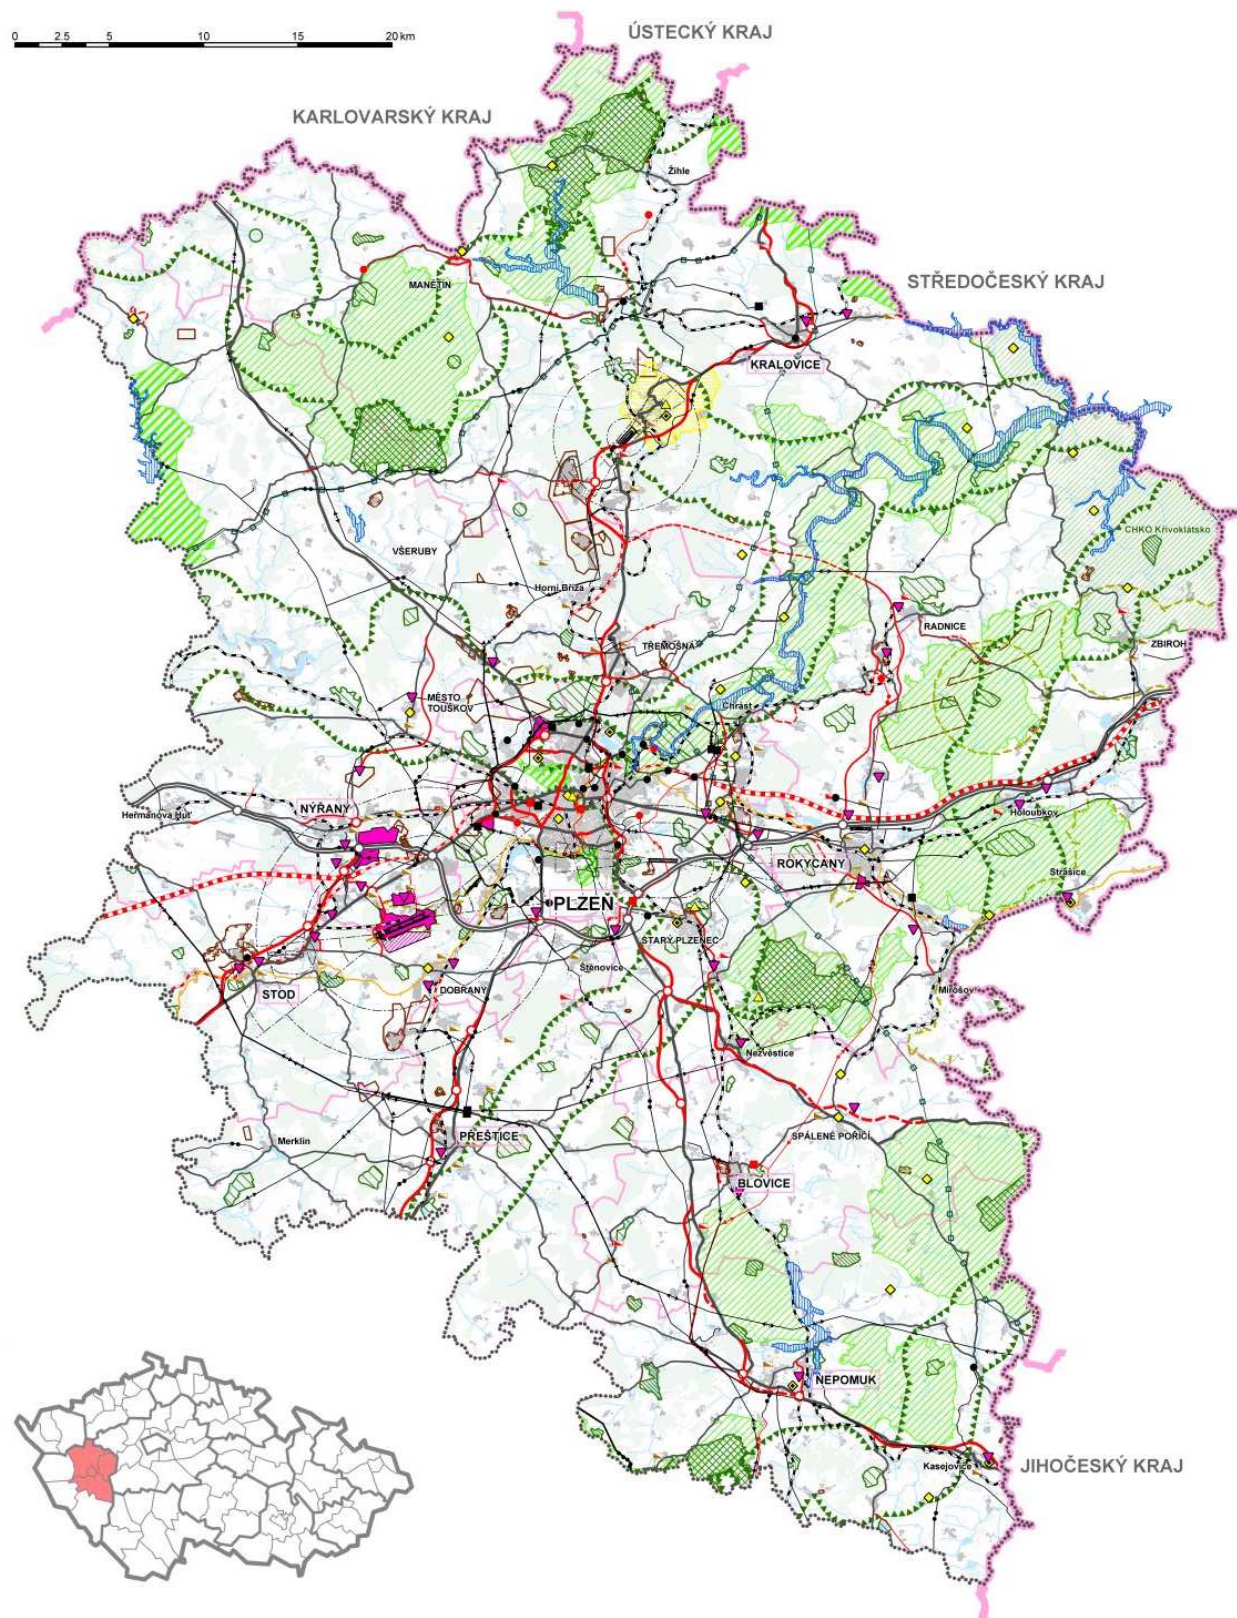

ŠIRŠÍ VZTAHY



NÁZEV :		MASNÝ	
		arch. projektová kancelář ing.arch. Václav Mastný nám.T.G.Masaryka 9, 301 38 PLZEŇ tel.: 377 223 992, IČO: 116 20 595 DIČ: CZ - 5901260849 e-mail: arch.mastny@volny.cz	
NÁZEV VÝKRESU :		MĚŘÍTKO	Č.V.
SITUACE - ŠIRŠÍCH VZTAHŮ		1:25000	7.
ZPRACOVATEL :	PORÍZOVATEL :	DATUM	Č.PARÉ
ing.arch.Václav Mastný	Městský úřad Nýřany - pracoviště Plzeň Odbor územního plánování	09/2008	NÁVRH
Karel Walter	Americká 39, 301 00 Plzeň	K.Ú.	

