Návrh DIO - dotčený úsek, přeložka kanalizace, překop

SAFEROAD

Při provádění nesmí dojít k ohrožení bezpečnosti a plynulosti silničního provozu, v případě potřeby bude doprava řízena řádně poučenými pracovníky v reflexních vestách, vybaveni terči pro zastavování dopravy, dle zákona 361/2000 Sb.!!

SITUACE Č. 3
TERMÍN 1.3. - 27.3.2025

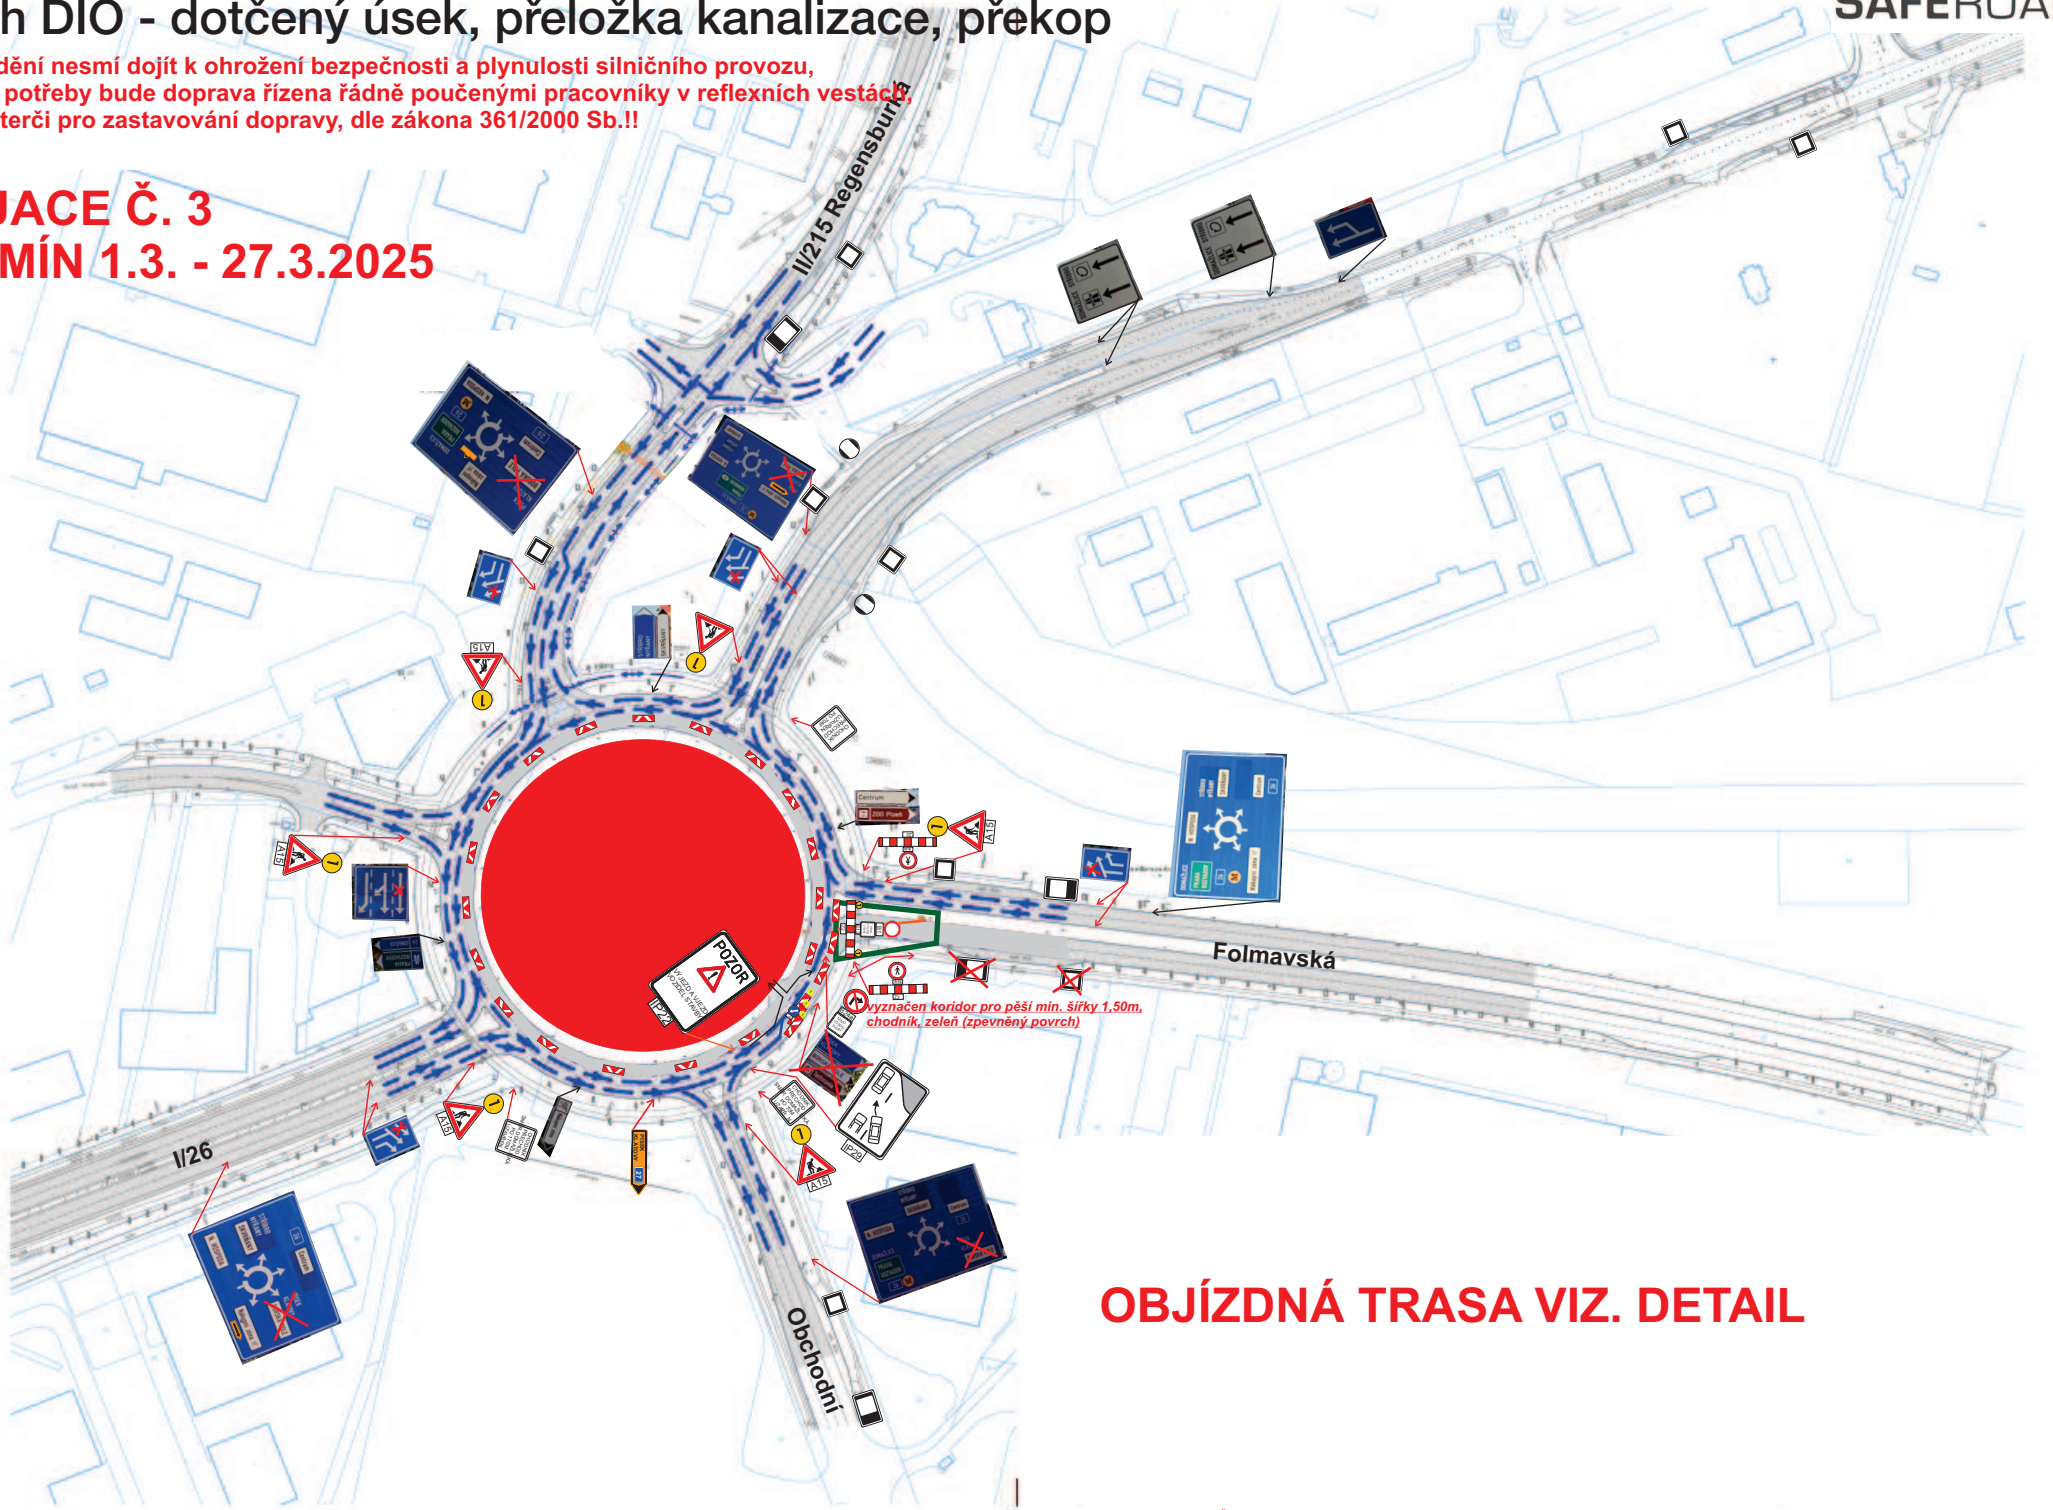

OBJÍZDNÁ TRASA VIZ. DETAIL