



ŠIRŠÍ VZTAHY

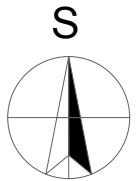

VZTAH K ÚP VÚC PLZEŇSKÉ AGLOMERACE

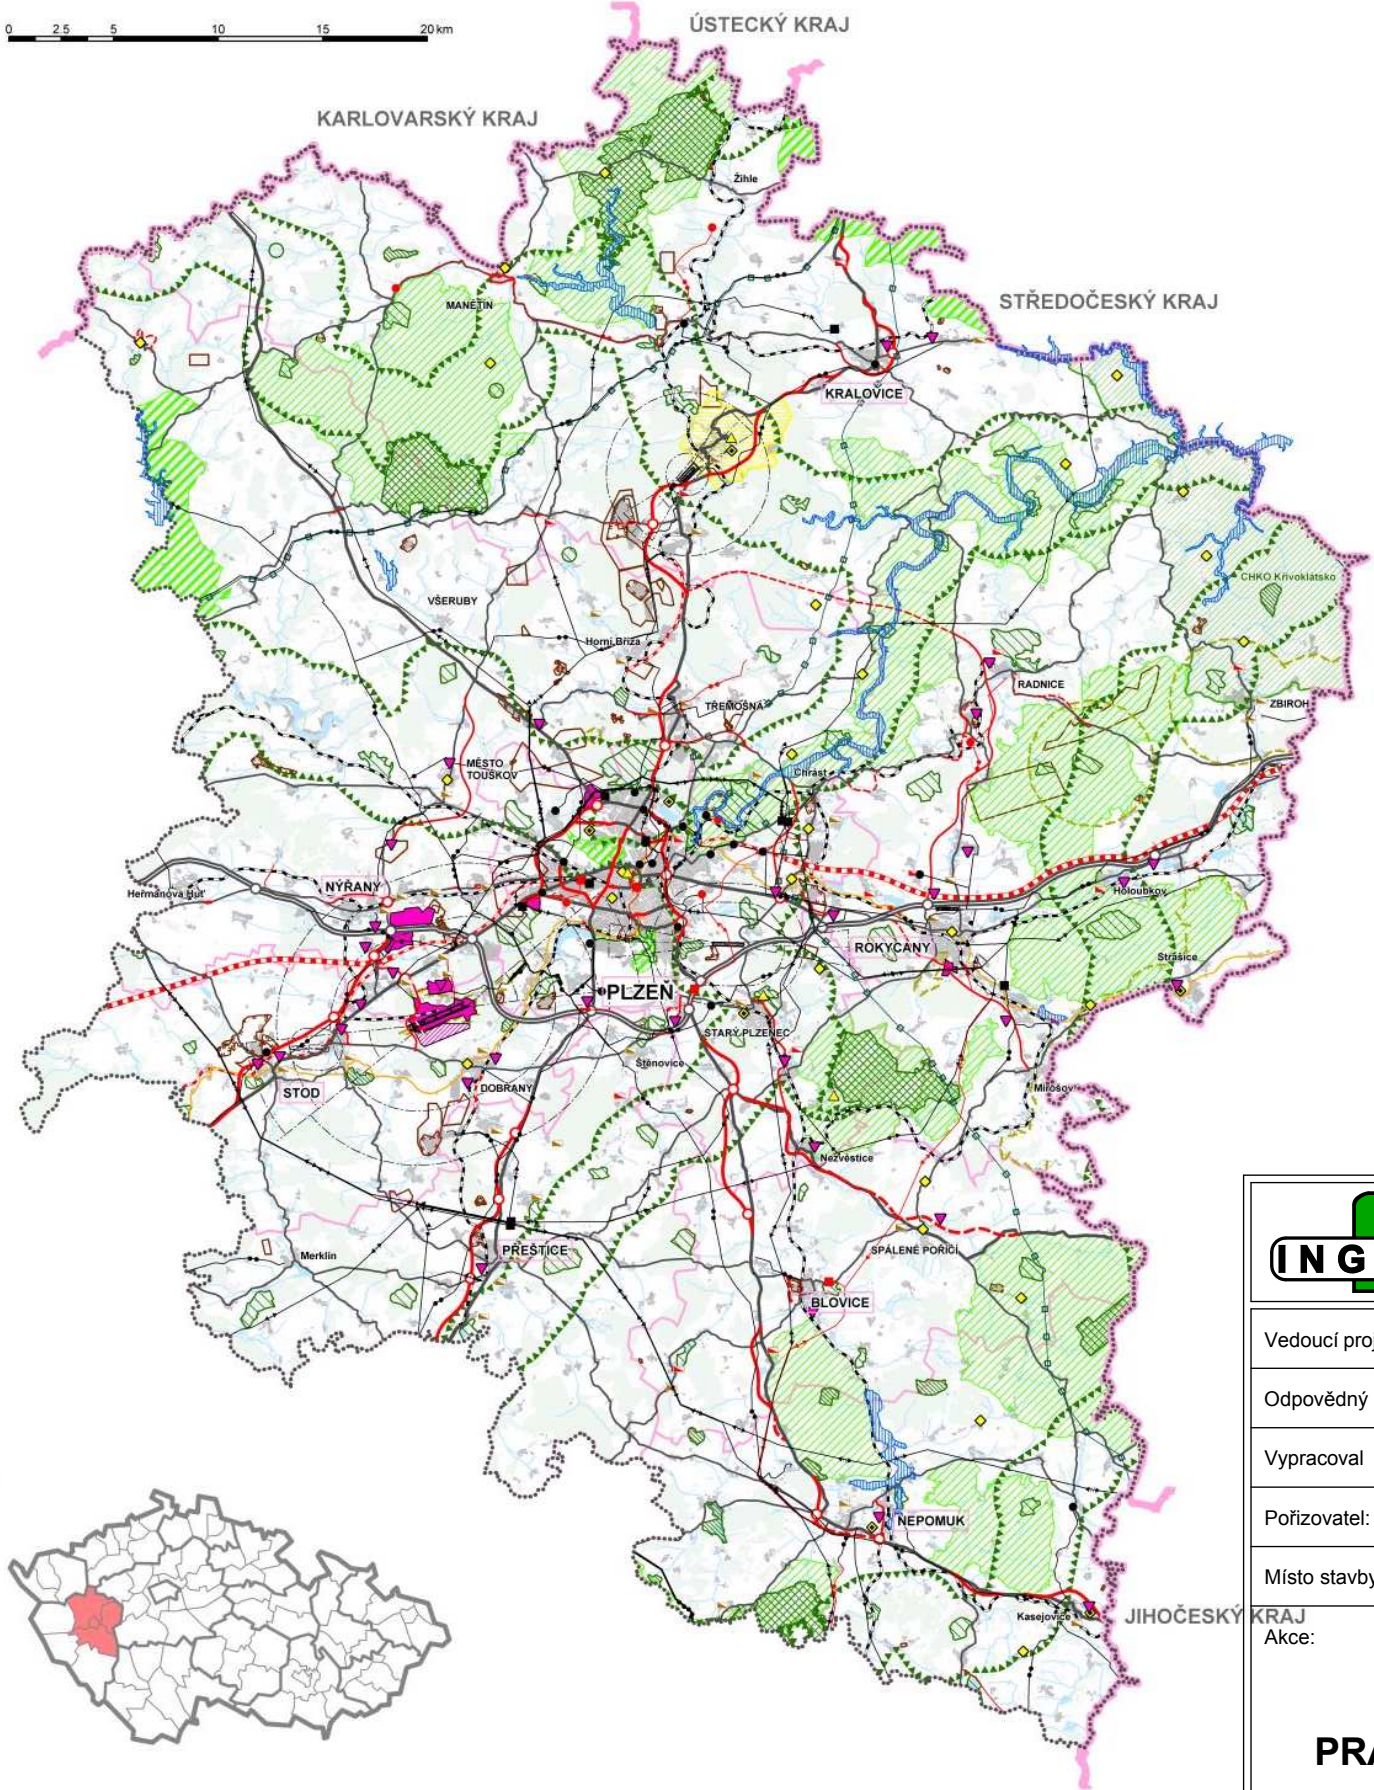

Záznam o účinnosti:

a) Označení správního orgánu, který územní plán vydal:

Zastupitelstvo obce Vejprnice

b) Číslo jednací:

Datum vydání:

Datum nabytí účinnosti:

c) Jméno a příjmení, funkce a podpis oprávněné osoby pořizovatele:

Ing. Stanislav Plešmíd
Vedoucí odboru územního plánování Městského úřadu Nýřany

Otisk úředního razítka

ÚP VEJPRNICE
PRÁVNÍ STAV PO VYDÁNÍ ZMĚNY Č. 2

 INGEM a. s. Barrandova 26, 326 00 Plzeň, tel.:377 481 111, fax:377 441 665, E-mail: ingem@ingem.cz			
Vedoucí projektant	Ing. Martin Vaško, Ing. arch. Petr Nosek		
Odpovědný projektant	Ing. arch. Petr Nosek		
Vypracoval	Ing. Martin Vaško		
Pořizovatel:	Městský úřad Nýřany, odbor územního plánování, pracoviště Plzeň		
Místo stavby	k.ú. Vejprnice		
KRAJ Akce:	ÚP VEJPRNICE PRÁVNÍ STAV PO VYDÁNÍ ZMĚNY Č.2	Stupeň NÁVRH	Číslo paré
		Datum 06/2017	
		Č. zakázky 17007	
Obsah přílohy	VÝKRES ŠIRŠÍCH VZTAHŮ	Formáty	Č. přílohy 7
		Měřítko 1: 25 000	