


# ÚP VEJPRNICE PRÁVNÍ STAVPO VYDÁNÍ ZMĚNY Č. 2 KORIDORY TECHNICKÉ INFRASTRUKTURY

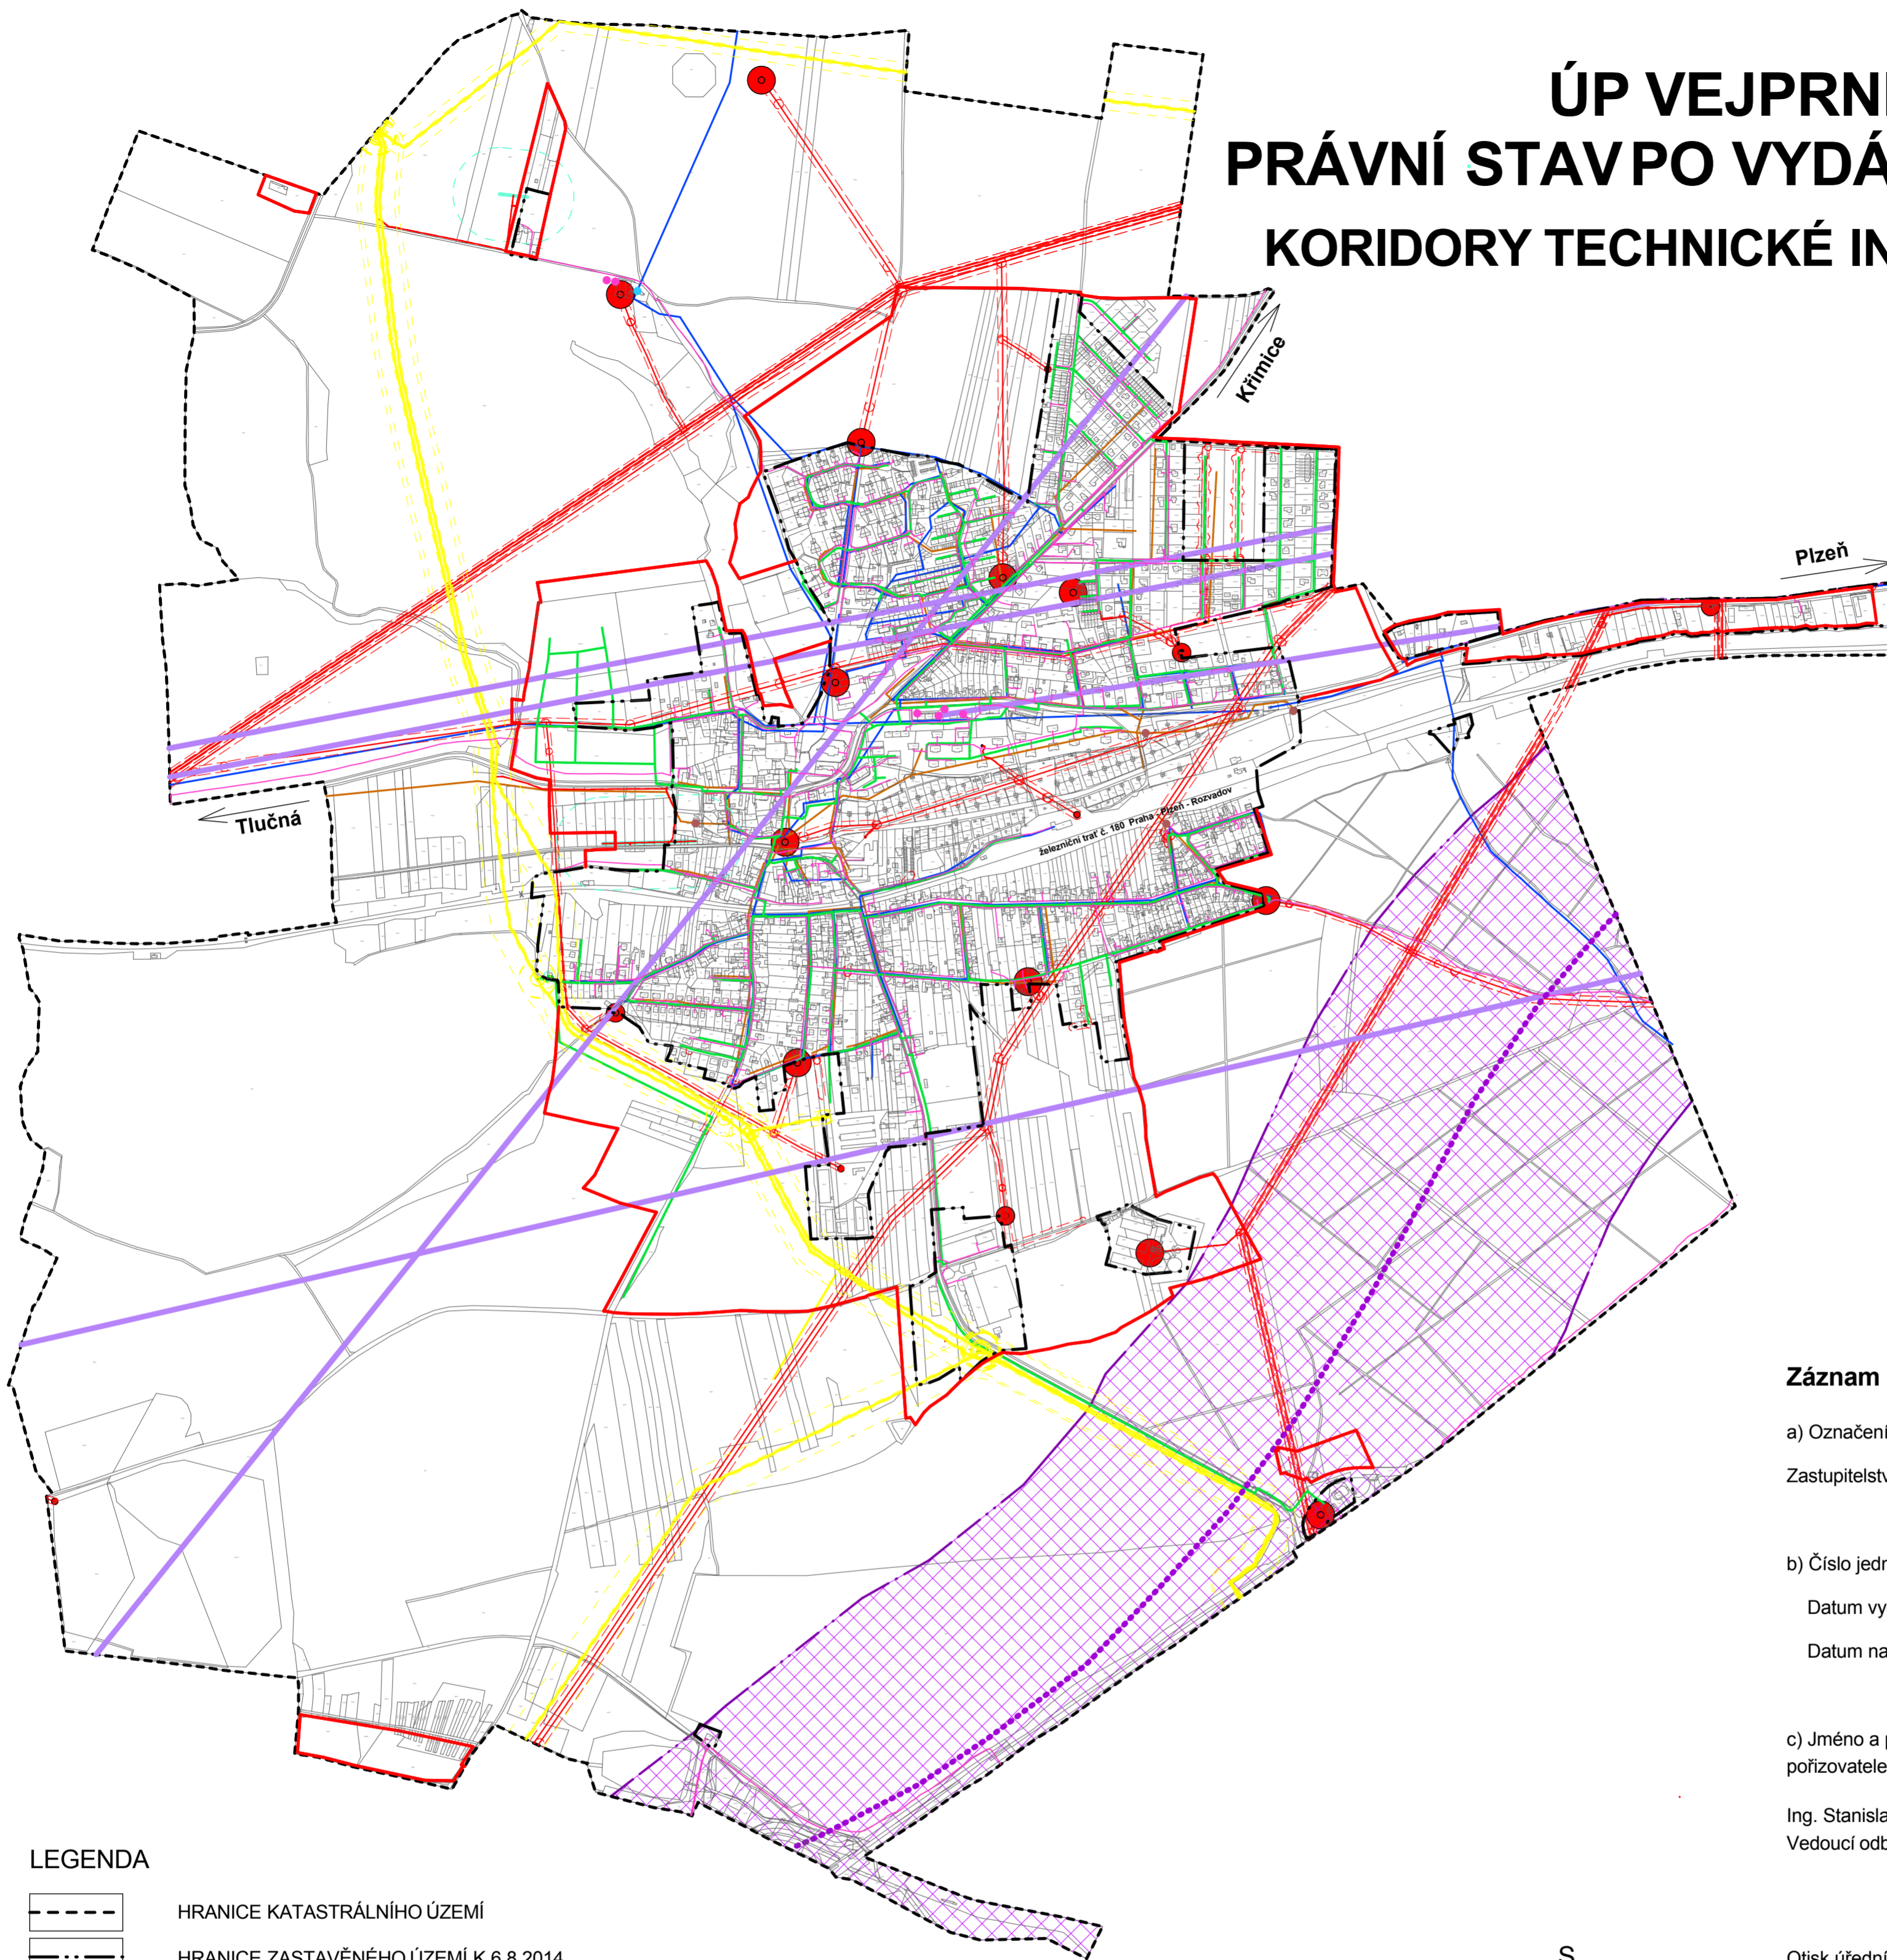

## Záznam o účinnosti:

a) Označení správního orgánu, který územní plán vydal:

Zastupitelstvo obce Vejpřnice

b) Číslo jednací:

Datum vydání:

Datum nabytí účinnosti:

c) Jméno a příjmení, funkce a podpis oprávněné osoby pořizovatele:

Ing. Stanislav Plešmíd  
Vedoucí odboru územního plánování Městského úřadu Nýřany

Otisk úředního razítka


## LEGENDA

	HRANICE KATASTRÁLNÍHO ÚZEMÍ
	HRANICE ZASTAVĚNÉHO ÚZEMÍ K 6.8.2014
	HRANICE ZASTAVITELNÉHO ÚZEMÍ

## VEDENÍ INŽENÝRSKÝCH SÍTÍ

PLOCHY STABILIZOVANÉ	PLOCHY ZMĚN	ÚZEMNÍ REZERVA	
			KANALIZACE
			VODODVOD
			VZDUŠNÉ VEDENÍ EL. ENERGIE 22 kV
			PLYN VTL
			PLYN STL
			RADIORELÉOVÁ TRASA
			TELECOM
			PLOCHY ČOV A ČS
			PLOCHY VODOJEMŮ
			PLOCHY TRAFOSTANIC

			PLOCHY STANIC PLYNU
			PLOCHY STANIC TELEKOMUNIKACÍ
			OCHRANNÁ PÁSMA
			OP TRAFOSTANIC
			OP VEDENÍ EL. ENERGIE
			OP VTL
			OP STANICE PLYNU
			OP VRT
			TRASA VRT - VPS Z ÚP VÚC PLZEŇSKÉ AGLOMERACE D54

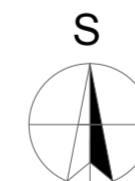

<b>INGEM a. s.</b> Barrandova 26, 326 00 Plzeň, tel.:377 481 111, fax:377 441 665, E-mail: ingem@ingem.cz			
Vedoucí projektant	Ing. Martin Vaško, Ing. arch. Petr Nosek		
Odpovědný projektant	Ing. arch. Petr Nosek		
Vypracoval	Ing. Martin Vaško		
Pořizovatel:	Městský úřad Nýřany, odbor územního plánování, pracoviště Plzeň		
Místo stavby	k.ú. Vejpřnice		
Akce:	Stupeň	NÁVRH	Číslo paré
	Datum	06/2017	
	Č. zakázky	17007	
Obsah přílohy	Formáty	Č. přílohy	
<b>HLAVNÍ VÝKRES KORIDORY TECHNICKÉ INFRASTRUKTURY</b>	Měřítko 1: 10 000	<b>2.c</b>	