


ZMĚNA ÚZEMNÍHO PLÁNU č.1

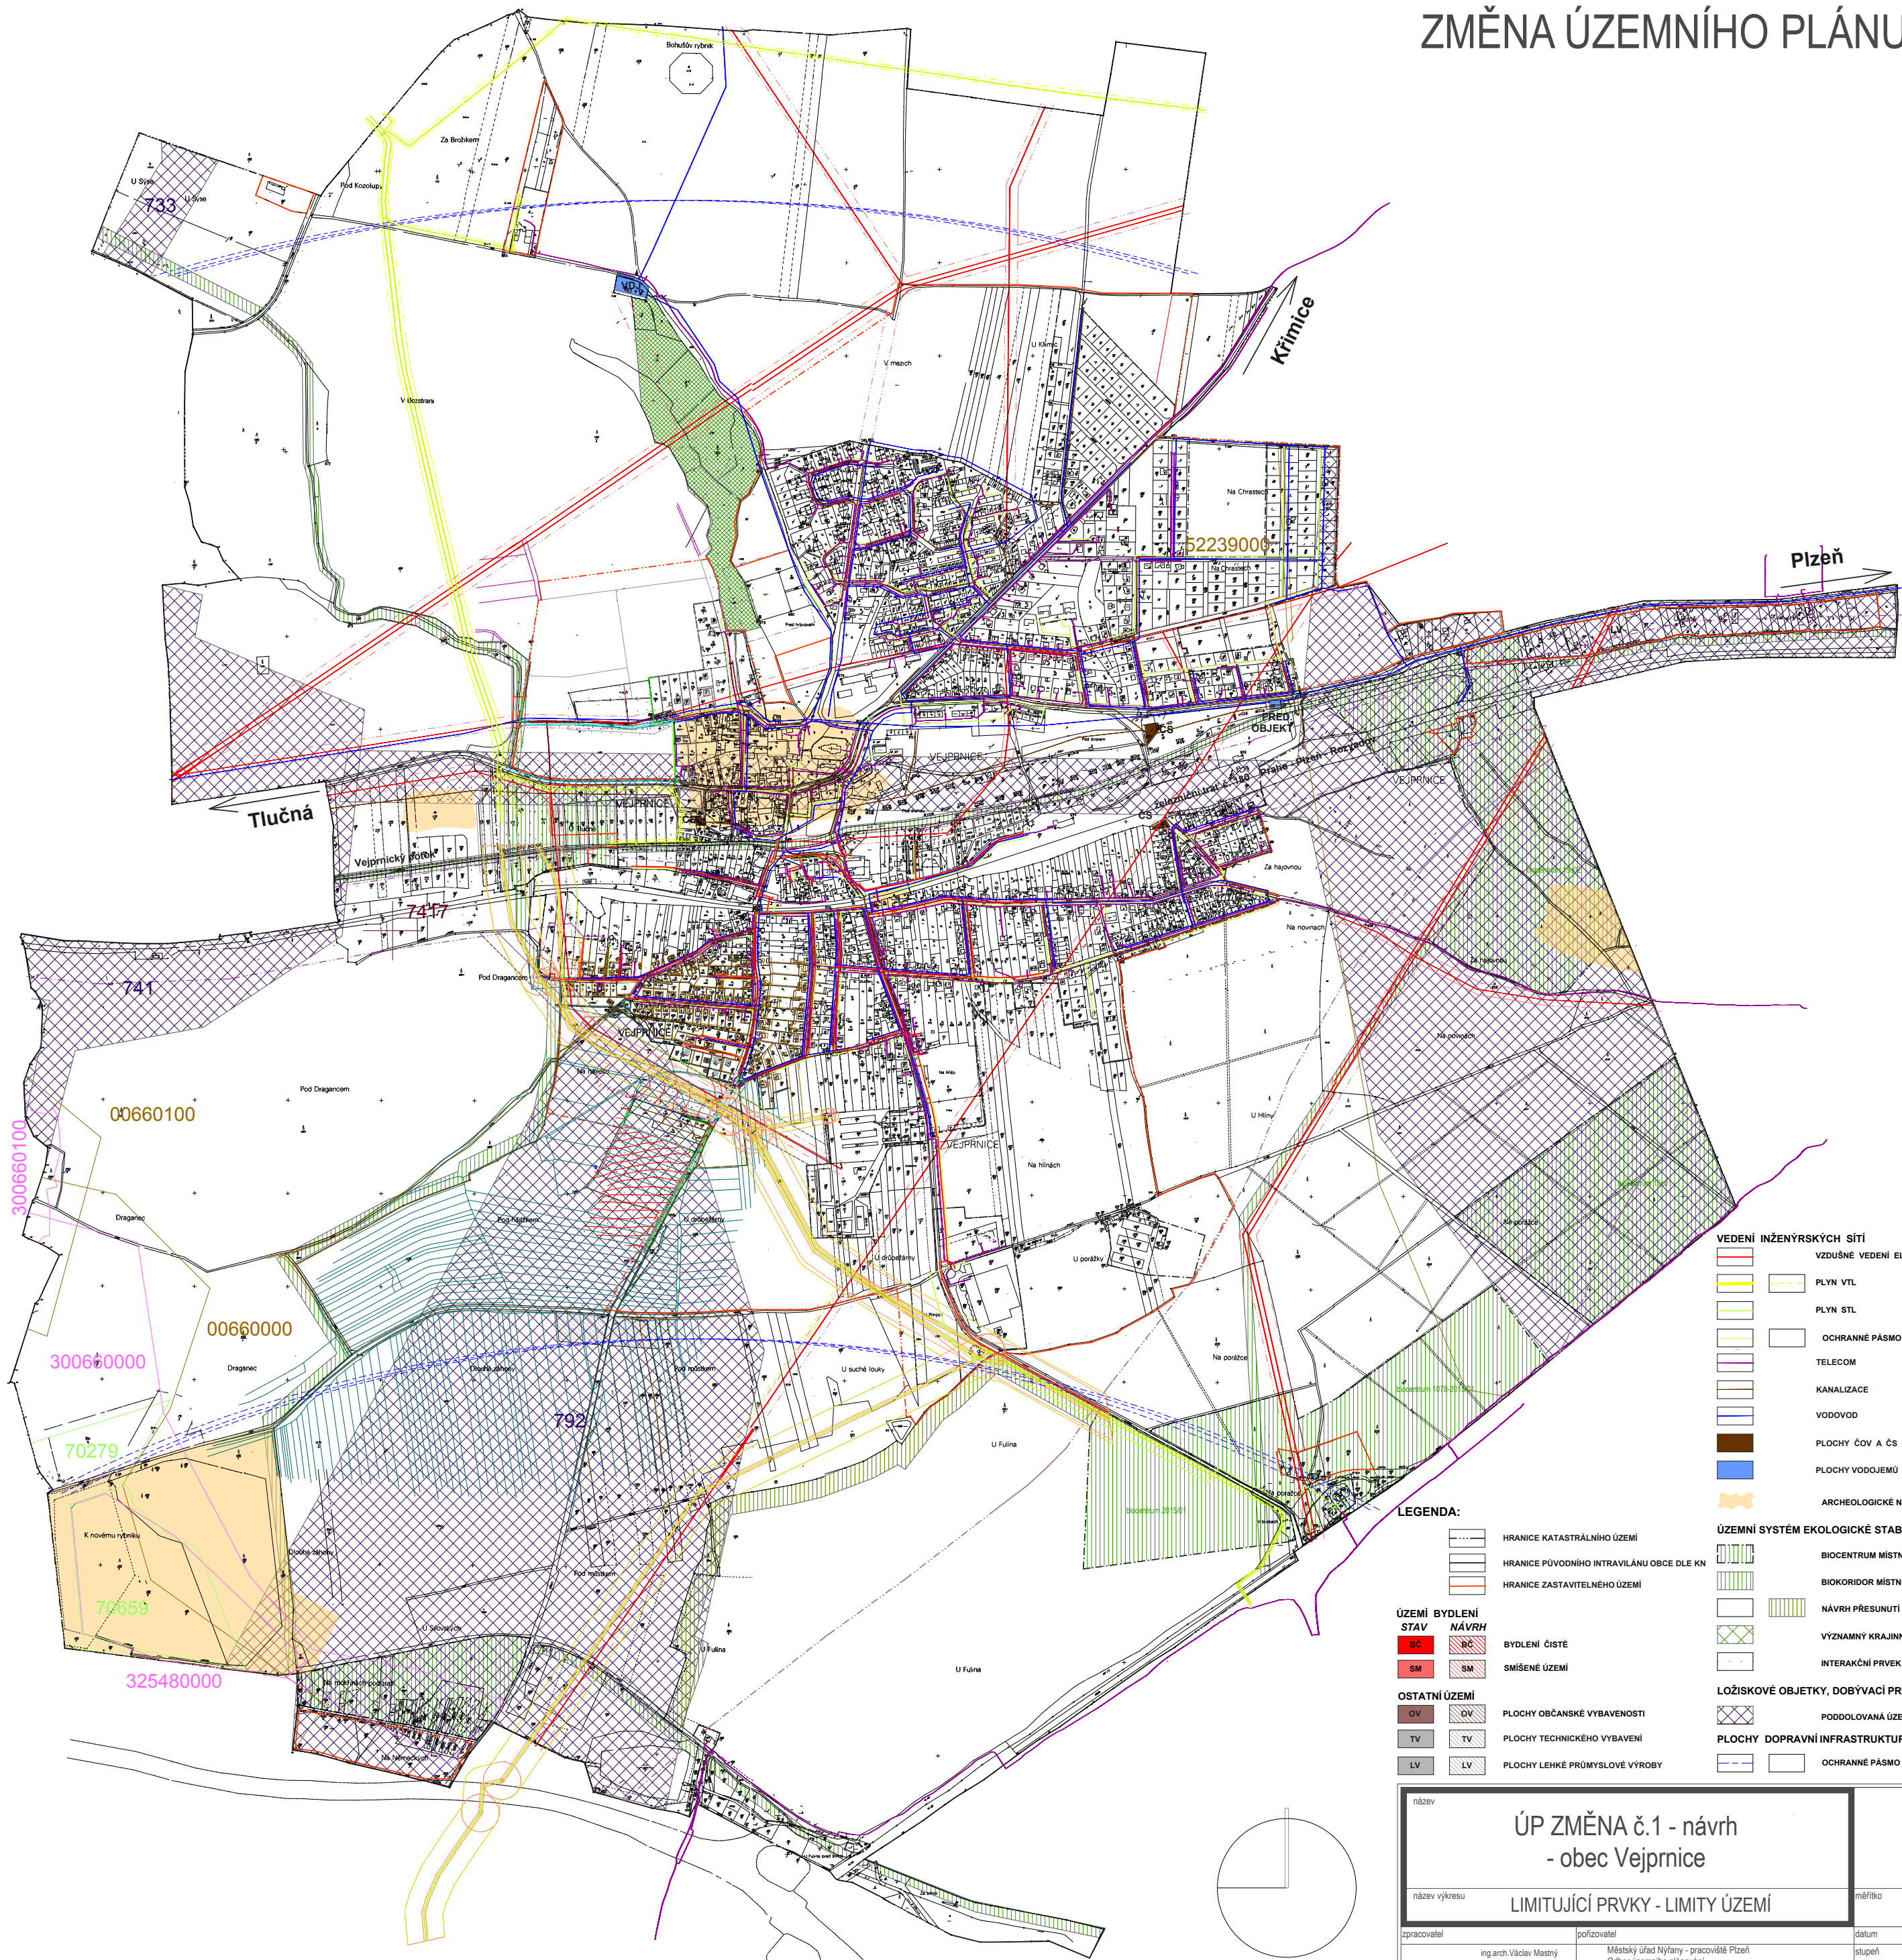

LEGENDA:

- HRANICE KATASTRÁLNÍHO ÚZEMÍ  
HRANICE PŮVODNÍHO INTRAVILÁNU OBCE DLE KN  
HRANICE ZASTAVITELNÉHO ÚZEMÍ
- ÚZEMÍ BYDLENÍ  
STAV  
NÁVRH  
BC  
BC  
SM  
SM
- BYDLENÍ ČISTÉ  
SMÍŠENÉ ÚZEMÍ
- OSTATNÍ ÚZEMÍ  
OV  
OV  
TV  
TV  
LV  
LV
- PLOCHY OBČANSKÉ VYBAVENOSTI  
PLOCHY TECHNICKÉHO VYBAVENÍ  
PLOCHY LEHKÉ PRŮMYSLOVÉ VÝROBY

- VEDENÍ INŽENÝRSKÝCH SÍTÍ  
VZDUŠNÉ VEDENÍ EL. ENERGIE 22kV  
PLYN VTL  
PLYN STL  
OCHRANNÉ PÁSMO VTL  
TELECOM  
KANALIZACE  
VODOVOD  
PLOCHY ČOV A ČS  
PLOCHY VODOJEMŮ  
ARCHEOLOGICKÉ NALEZISTÉ
- ÚZEMNÍ SYSTÉM EKOLOGICKÉ STABILITY  
BIOCENTRUM MÍSTNÍHO VÝZNAMU  
BIOKORIDOR MÍSTNÍHO VÝZNAMU  
NÁVRH PŘESUNUTÍ REGIONÁLNÍHO BIOCENRUDU RK2015  
VÝZNAMNÝ KRAJINNÝ PRVEK  
INTERAKČNÍ PRVEK
- LOŽISKOVÉ OBJEKTY, DOBÝVACÍ PROSTORY  
PODDOLOVANÁ ÚZEMÍ
- PLOCHY DOPRAVNÍ INFRASTRUKTURY  
OCHRANNÉ PÁSMO LETIŠTĚ - STAV

|                                       |  |   |  |   |  |
|---------------------------------------|--|---|--|---|--|
| název                                 |  | ÚP ZMĚNA č.1 - návrh<br>- obec Vejpřnice                                                                       |  | MASTNÝ<br>arch. projektová kancelář<br>ing.arch.mastný.václav<br>náměstí T.G.Masaryka 9, 301 38, Plzeň<br>tel.: 377 223 992<br>i.e.: 116 20 595<br>e-mail: projekce@mastny.cz |  |
| název výkresu                         |  | LIMITUJÍCÍ PRVKY - LIMITY ÚZEMÍ                                                                                |  | měřítko<br>1:10000   |  |
| zpracovatel<br>ing.arch.Václav Mastný |  | pořizovatel<br>Městský úřad Nýřany - pracoviště Plzeň<br>Odbor územního plánování<br>Americká 39, 301 00 Plzeň |  | datum<br>05/2010   |  |
| kreslil<br>ing.arch.Jan Toman         |  |   |  | stupeň<br>návrh   |  |
|                                       |  |   |  | č. paré<br>Vejpřnice   |  |