


HLAVNÍ VÝKRES - LIMITY ÚZEMÍ

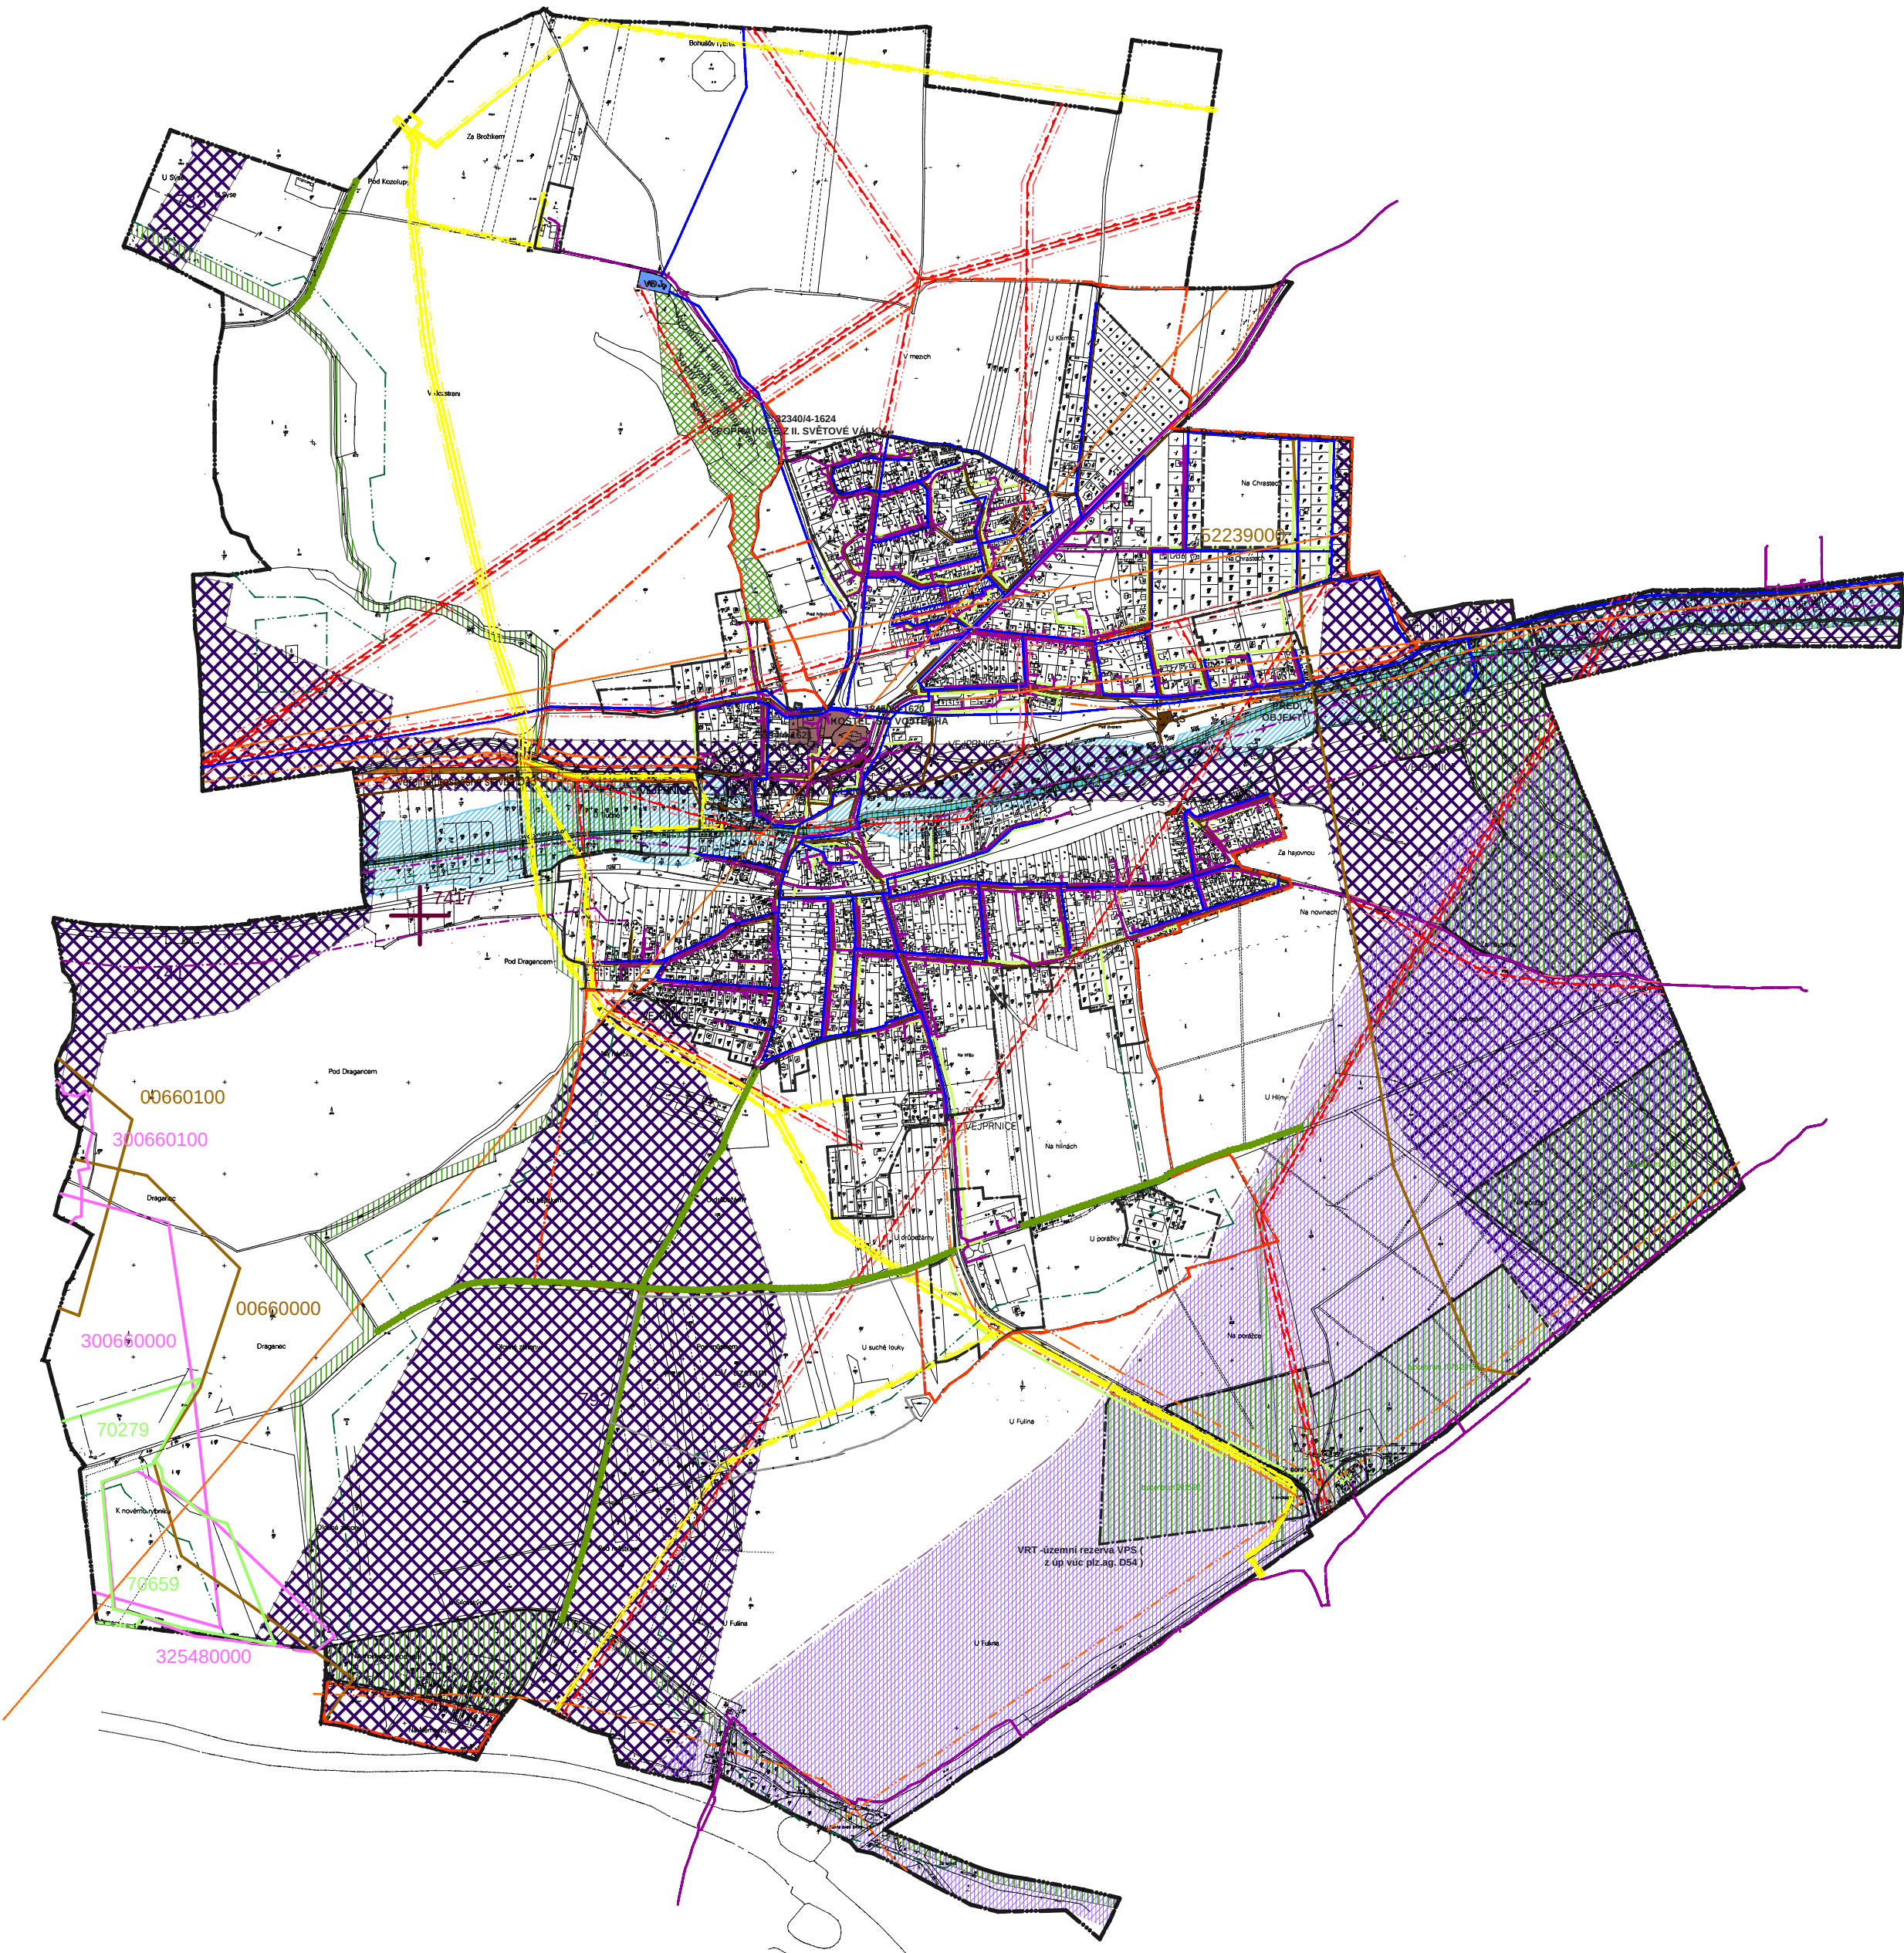

LEGENDA:

STAV	NÁVRH	VÝHLED REZERVA

OSTATNÍ ÚZEMÍ

	VODNÍ TOK
	ZÁTOPOVÉ ÚZEMÍ Q ₁₀₀
	PAMÁTKOVÉ CHRÁNĚNÁ ÚZEMÍ

VEDENÍ INŽENÝRSKÝCH SÍTÍ

	VZDUŠNÉ VEDENÍ EL. ENERGIE 22kV
	PLYN VTL
	PLYN STL
	TELECOM
	KANALIZACE
	VODOVOD
	PLOCHY ČOV A ČS
	PLOCHY VODOJEMŮ

OCHRANNÁ PÁSMA

	OCHRANNÉ PÁSMO VEDENÍ EL. ENERGIE
	OCHRANNÉ PÁSMO KOMUNIKACÍ
	OCHRANNÉ PÁSMO DRÁHY
	OCHRANNÉ PÁSMO VRT - ÚZEMNÍ REZERVA
	OCHRANNÉ PÁSMO LESA
	OCHRANNÉ PÁSMO HŘBITOVA
	OCHRANNÉ PÁSMO VTL

ÚZEMNÍ SYSTÉM EKOLOGICKÉ STABILITY

	BIOCENTRUM MÍSTNÍHO VÝZNAMU
	BIOKORIDOR MÍSTNÍHO VÝZNAMU
	VÝZNAMNÝ KRAJINNÝ PRVEK
	INTERAKČNÍ PRVEK

LOŽISKOVÉ OBJEKTY, DOBÝVACÍ PROSTORY

	SESUVY
	PODDOLOVANÁ ÚZEMÍ
	CHRÁNĚNÁ LOŽISKOVÁ ÚZEMÍ
	LOŽISKA VÝHRADNÍ
	DOBÝVACÍ PROSTOR

ÚZEMNÍ REZERVY


	PLOCHY LEHKÉ PRŮMYSLOVÉ VÝROBY + ÚZEMNÍ REZERVA
--	---

VEŘEJNĚ PROSPĚŠNÉ STAVBY

	KOMUNIKACE II. TŘÍDY - VEŘEJNĚ PROSPĚŠNÁ STAVBA D33
--	---

STAVBA VYŠŠÍHO VÝZNAMU

	OCHRANNÉ PÁSMO VRT
	VRT MEZI OCHR.PÁSMEM - ÚZEMNÍ REZERVA PRO VEŘEJNĚ PROSP. STAVBU Z ÚP VÚC PLZ.AGL. D54

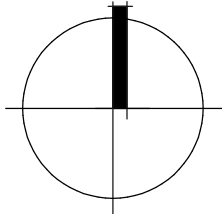

NÁZEV :

ÚZEMNÍ PLÁN - NÁVRH
OBEC VEJPRNICE

NÁZEV VÝKRESU :

LIMITUJÍCÍ PRVKY - LIMITY ÚZEMÍ

ZPRACOVATEL :

ing.arch.Václav Mastný
ing.arch.Iva Mainzerová, Karel Walter

POŘIZOVATEL :

MĚSTSKÝ ÚŘAD NÝŘANY – ODBOR STAVEBNÍ
AMERICKÁ 39, 301 00 PLZEŇ

MĚŘÍTKO

1:5000

DATUM

10/2007

STUPEŇ

NÁVRH

K.Ú.

VEJPRNICE

Č.V.

3

Č.PARÉ

MASTNÝ

arch. projektová kancelář
ing.arch. Václav Mastný
nám.T.G.Masaryka 9, 301 38 PLZEŇ
tel.: 377 223 992, IČO: 116 20 595
DIČ: CZ - 5901260849
e-mail: arch.mastny@volny.cz