


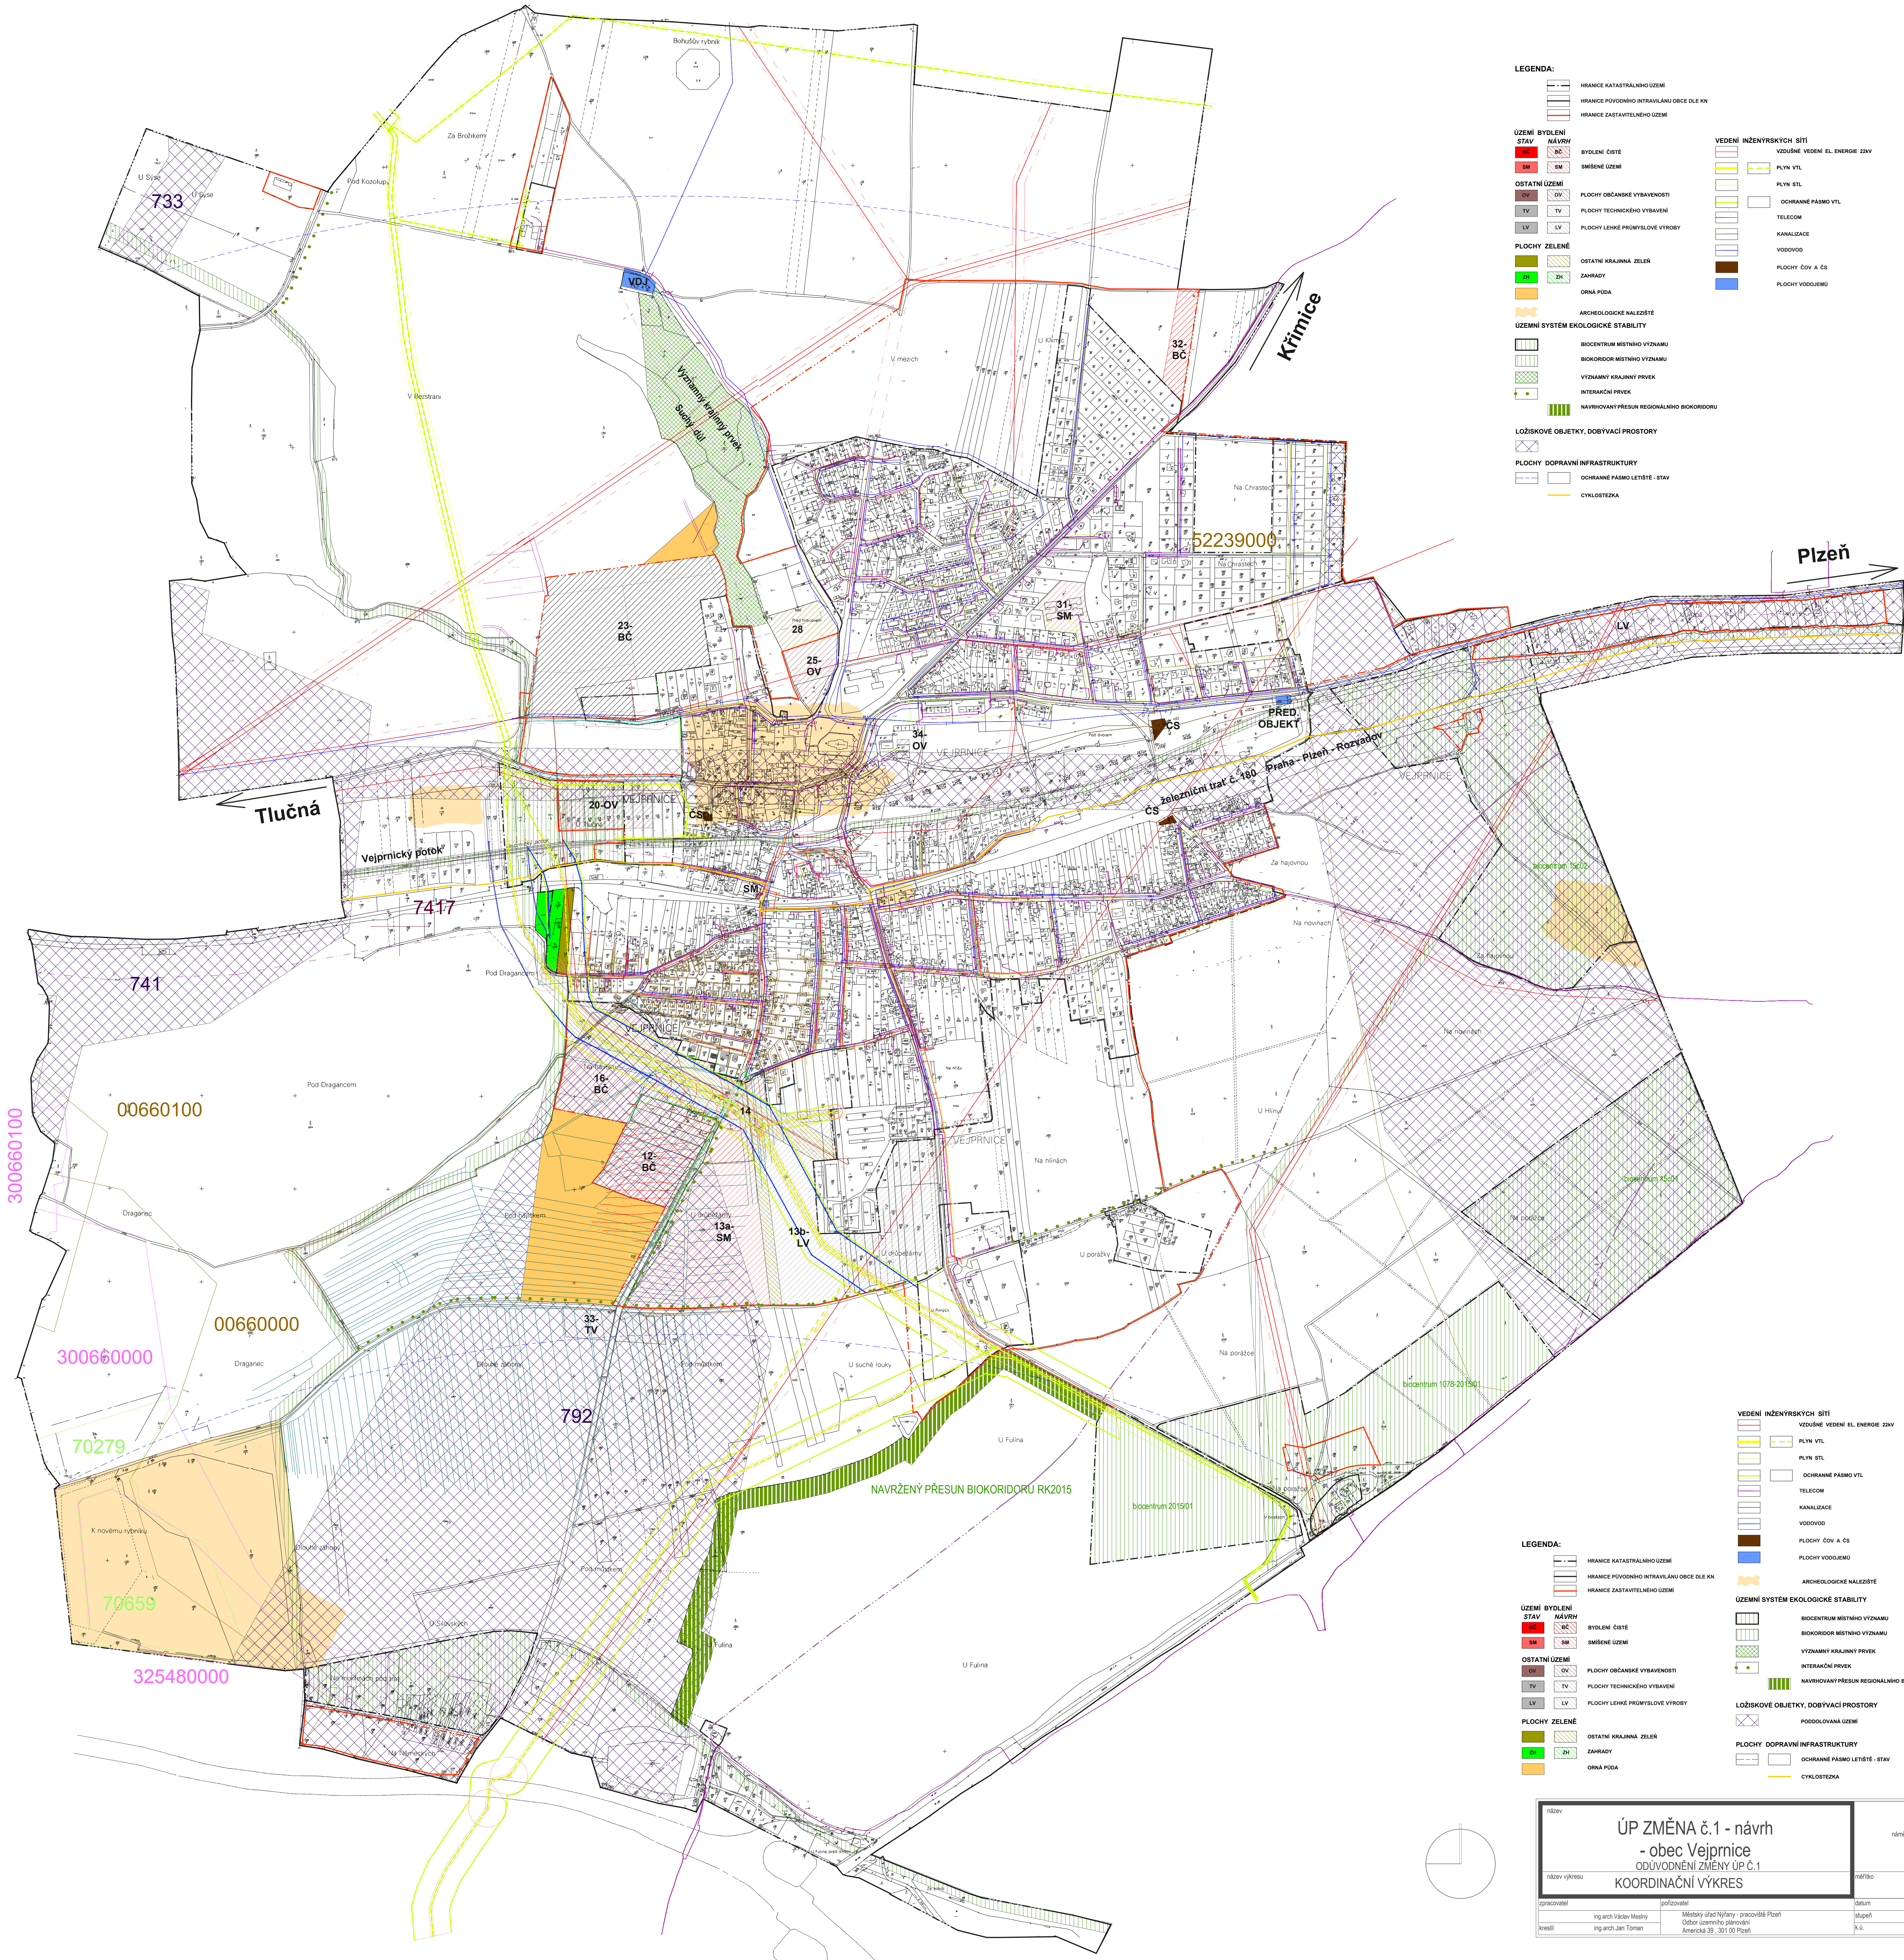

ZMĚNA ÚZEMNÍHO PLÁNU Č.1
KOORDINAČNÍ VÝKRES - "A"

ZMĚNA ÚZEMNÍHO PLÁNU Č.1
KOORDINAČNÍ VÝKRES - "B"

LEGENDA:

HRANICE KATASTRÁLNÍHO ÚZEMÍ	BYDLENÍ ČISTÉ	VEDENÍ INŽENÝRSKÝCH SÍTÍ
HRANICE PŮVODNÍHO INTRAVILÁNU OBCE DLE KN	SMÍŠENÉ ÚZEMÍ	VZDUŠNÉ VEDENÍ EL. ENERGIE 22kV
HRANICE ZASTAVITELNÉHO ÚZEMÍ		PLYN VTL
		PLYN STL
		OCHRANNÉ PÁSMO VTL
		TELECOM
		KANALIZACE
		VODOVOD
		PLOCHY ČOV A ČS
		PLOCHY VODOJEMŮ

ÚZEMÍ BYDLENÍ
STAV
NÁVRH
BYDLENÍ ČISTÉ
SMÍŠENÉ ÚZEMÍ

OSTATNÍ ÚZEMÍ
OV
OV
TV
TV
LV
LV
PLOCHY OBČANSKÉ VYBAVENOSTI
PLOCHY TECHNICKÉHO VYBAVENÍ
PLOCHY LEHKÉ PRŮMYŠLOVÉ VÝROBY

PLOCHY ZELENÉ
OV
OV
TV
TV
LV
LV
OSTATNÍ KRAJINNÁ ZELEN
ZAHRADY
ORNÁ PŮDA

ÚZEMNÍ SYSTÉM EKOLOGICKÉ STABILITY
BIOCENTRUM MÍSTNÍHO VÝZNAMU
BIOKORIDOR MÍSTNÍHO VÝZNAMU
VÝZNAMNÝ KRAJINNÝ PŘEVK
INTERAKČNÍ PŘEVK
NAVRHOVANÝ PŘESUN REGIONÁLNÍHO BIOKORIDORU

LOŽISKOVÉ OBJEKTY, DOBÝVACÍ PROSTORY
PLOCHY DOPRAVNÍ INFRASTRUKTURY
OCHRANNÉ PÁSMO LETIŠTĚ - STAV
CYKLOSTEZKA

LEGENDA:

HRANICE KATASTRÁLNÍHO ÚZEMÍ	BYDLENÍ ČISTÉ	VEDENÍ INŽENÝRSKÝCH SÍTÍ
HRANICE PŮVODNÍHO INTRAVILÁNU OBCE DLE KN	SMÍŠENÉ ÚZEMÍ	VZDUŠNÉ VEDENÍ EL. ENERGIE 22kV
HRANICE ZASTAVITELNÉHO ÚZEMÍ		PLYN VTL
		PLYN STL
		OCHRANNÉ PÁSMO VTL
		TELECOM
		KANALIZACE
		VODOVOD
		PLOCHY ČOV A ČS
		PLOCHY VODOJEMŮ

ÚZEMÍ BYDLENÍ
STAV
NÁVRH
BYDLENÍ ČISTÉ
SMÍŠENÉ ÚZEMÍ

OSTATNÍ ÚZEMÍ
OV
OV
TV
TV
LV
LV
PLOCHY OBČANSKÉ VYBAVENOSTI
PLOCHY TECHNICKÉHO VYBAVENÍ
PLOCHY LEHKÉ PRŮMYŠLOVÉ VÝROBY

PLOCHY ZELENÉ
OV
OV
TV
TV
LV
LV
OSTATNÍ KRAJINNÁ ZELEN
ZAHRADY
ORNÁ PŮDA

ÚZEMNÍ SYSTÉM EKOLOGICKÉ STABILITY
BIOCENTRUM MÍSTNÍHO VÝZNAMU
BIOKORIDOR MÍSTNÍHO VÝZNAMU
VÝZNAMNÝ KRAJINNÝ PŘEVK
INTERAKČNÍ PŘEVK
NAVRHOVANÝ PŘESUN REGIONÁLNÍHO BIOKORIDORU RK 2015

LOŽISKOVÉ OBJEKTY, DOBÝVACÍ PROSTORY
PLOCHY DOPRAVNÍ INFRASTRUKTURY
OCHRANNÉ PÁSMO LETIŠTĚ - STAV
CYKLOSTEZKA

názv		ÚP ZMĚNA č.1 - návrh - obec Vejpřnice ODŮVODNĚNÍ ZMĚNY ÚP Č.1 KOORDINAČNÍ VÝKRES		MÁSTNÝ arch. projektová kancelář ing.arch.městský v.č. 301 58, Plzeň tel.: 377 223 992 e-mail: projekt@masitny.cz	
názv výkresu	52239000	č. v.	5.		
vypracoval	ing.arch.Václav Mašný	schválil	ing.arch.městský v.č. 301 58, Plzeň		
kvalifikace	ing.arch.Jan Toman	schválil	ing.arch.městský v.č. 301 58, Plzeň		
datum	05/2010	č. par	5.		
list	1/1	list	1/1		
list	1/1	list	1/1		